



РЕПУБЛИКА БЪЛГАРИЯ

ОБЩИНА БОРОВО, ОБЛАСТ РУСЕ

Изх.№ 26-264-1/2/18.05.2020г.

С Ъ О Б Щ Е Н И Е

Община Борово съобщава, че със Заповед №182/13.05.2020г. на Кмета на Община Борово се одобрява Подробен устройствен план – Изменение на план за регулация /ПУП-ИПР/ на УПИ I-379 и УПИ II-379 в кв.20 по плана на село Обретеник, общ.Борово, обл.Русе.

Документацията, свързана с издаване на визираната заповед, се намира в Дирекция „УТОС“, при Община Борово, ул. „Н.Вапцаров“, №1 а, ет.2, стая 202 и може да се прегледа от заинтересованите лица след представяне на документ за самоличност в работно време: понеделник – петък от 8.00ч. до 12.00ч. и от 13.00ч. до 17.00ч.

Заповедта като индивидуален административен акт подлежи на обжалване По реда на чл.215, ал.1 от в 14/четирнадесет/ дневен срок от съобщаването и чрез Кмета на Община Борово пред Административен съд – гр.Русе по реда на АПК.

ВАЛЕНТИН ПАНАЙОТОВ
Кмет на Община Борово





РЕПУБЛИКА БЪЛГАРИЯ

ОБЩИНА БОРОВО, ОБЛАСТ РУСЕ

ЗАПОВЕД

гр. Борово, № 181/13.05.2020г.

На основание чл.44, ал.(1), т.13 и ал.(2) от ЗМСМА, чл.129 ал.(2) от Закона за устройство на територията /ЗУТ/, във връзка с чл.110, ал.(1), т.2, чл. 136, ал.(1), чл. 134, ал.(2), т.6 от ЗУТ, Решение №1 на Общинския експертен съвет по устройство на територията на Община Борово, прието с Протокол №4/08.05.2020 г. и заявление с Вх.№26-264-1/09.03.2020г. от Теодор Любомиров Томов.

ОДОБРЯВАМ:

Подробен устройствен план – Изменение на план за регулация /ПУП-ИПР/ за УПИ I-379 и УПИ II-379, кв.20 по плана на село Обретеник, общ. Борово, обл. Русе. С настоящия план се изменят границите на урегулираните поземлени имоти по имотните граници на ПИ 492, като се запазва съществуващата граница между тях. С Плана за Изменение на план за регулация се обособяват: УПИ I-379 с площ 1147 кв.м. и УПИ II-379 – с площ 1095 кв.м, в кв.20 по плана на с.Обретеник. Запазва се одобрената улична регулация на кв.20, с.Обретеник

Заповедта да се съобщи на заинтересуваните лица при условията и по реда на Административнопроцесуалния кодекс.

На основание чл.129, ал.5 от ЗУТ, одобреният с тази Заповед ПУП-ИПР да се публикува на интернет страницата на Община Борово.

Заповедта като индивидуален административен акт подлежи на оспорване по реда на чл. 215, ал.1 и ал.4 от ЗУТ в 14 дневен срок от съобщаването ѝ, чрез Кмета на Община Борово пред Административен съд – гр. Русе по реда на АПК.



Заповедта като индивидуален административен акт подлежи на оспорване по административен ред по реда на чл.81, ал(1) и сл. от АПК в 14 дневен срок от съобщаването ѝ, чрез Кмета на Община Борово пред непосредствено по-горестоящия орган – Областен управител Област Русе.

ВАЛЕНТИН ПАНАЙОТОВ
Кмет на Община Борово



ЗАПОВЕД №182/13.05.2020г.
 ОДОБРЯВАМ: ПУП - ИИР НА УПИ I-379 и УПИ II-379
 КВ.20, С. ОБРЕТЕНИК.
 СЪГЛАСНО ПРОТОКОЛ № 4/08.05.2020г.
 НА ОБЩОТ ГР. БОРОВО НА ДСН: ЗЛ-129, АЛ.2

КМЕТ:
 ВАЛЕНТИН ПАНАРИОТОВ

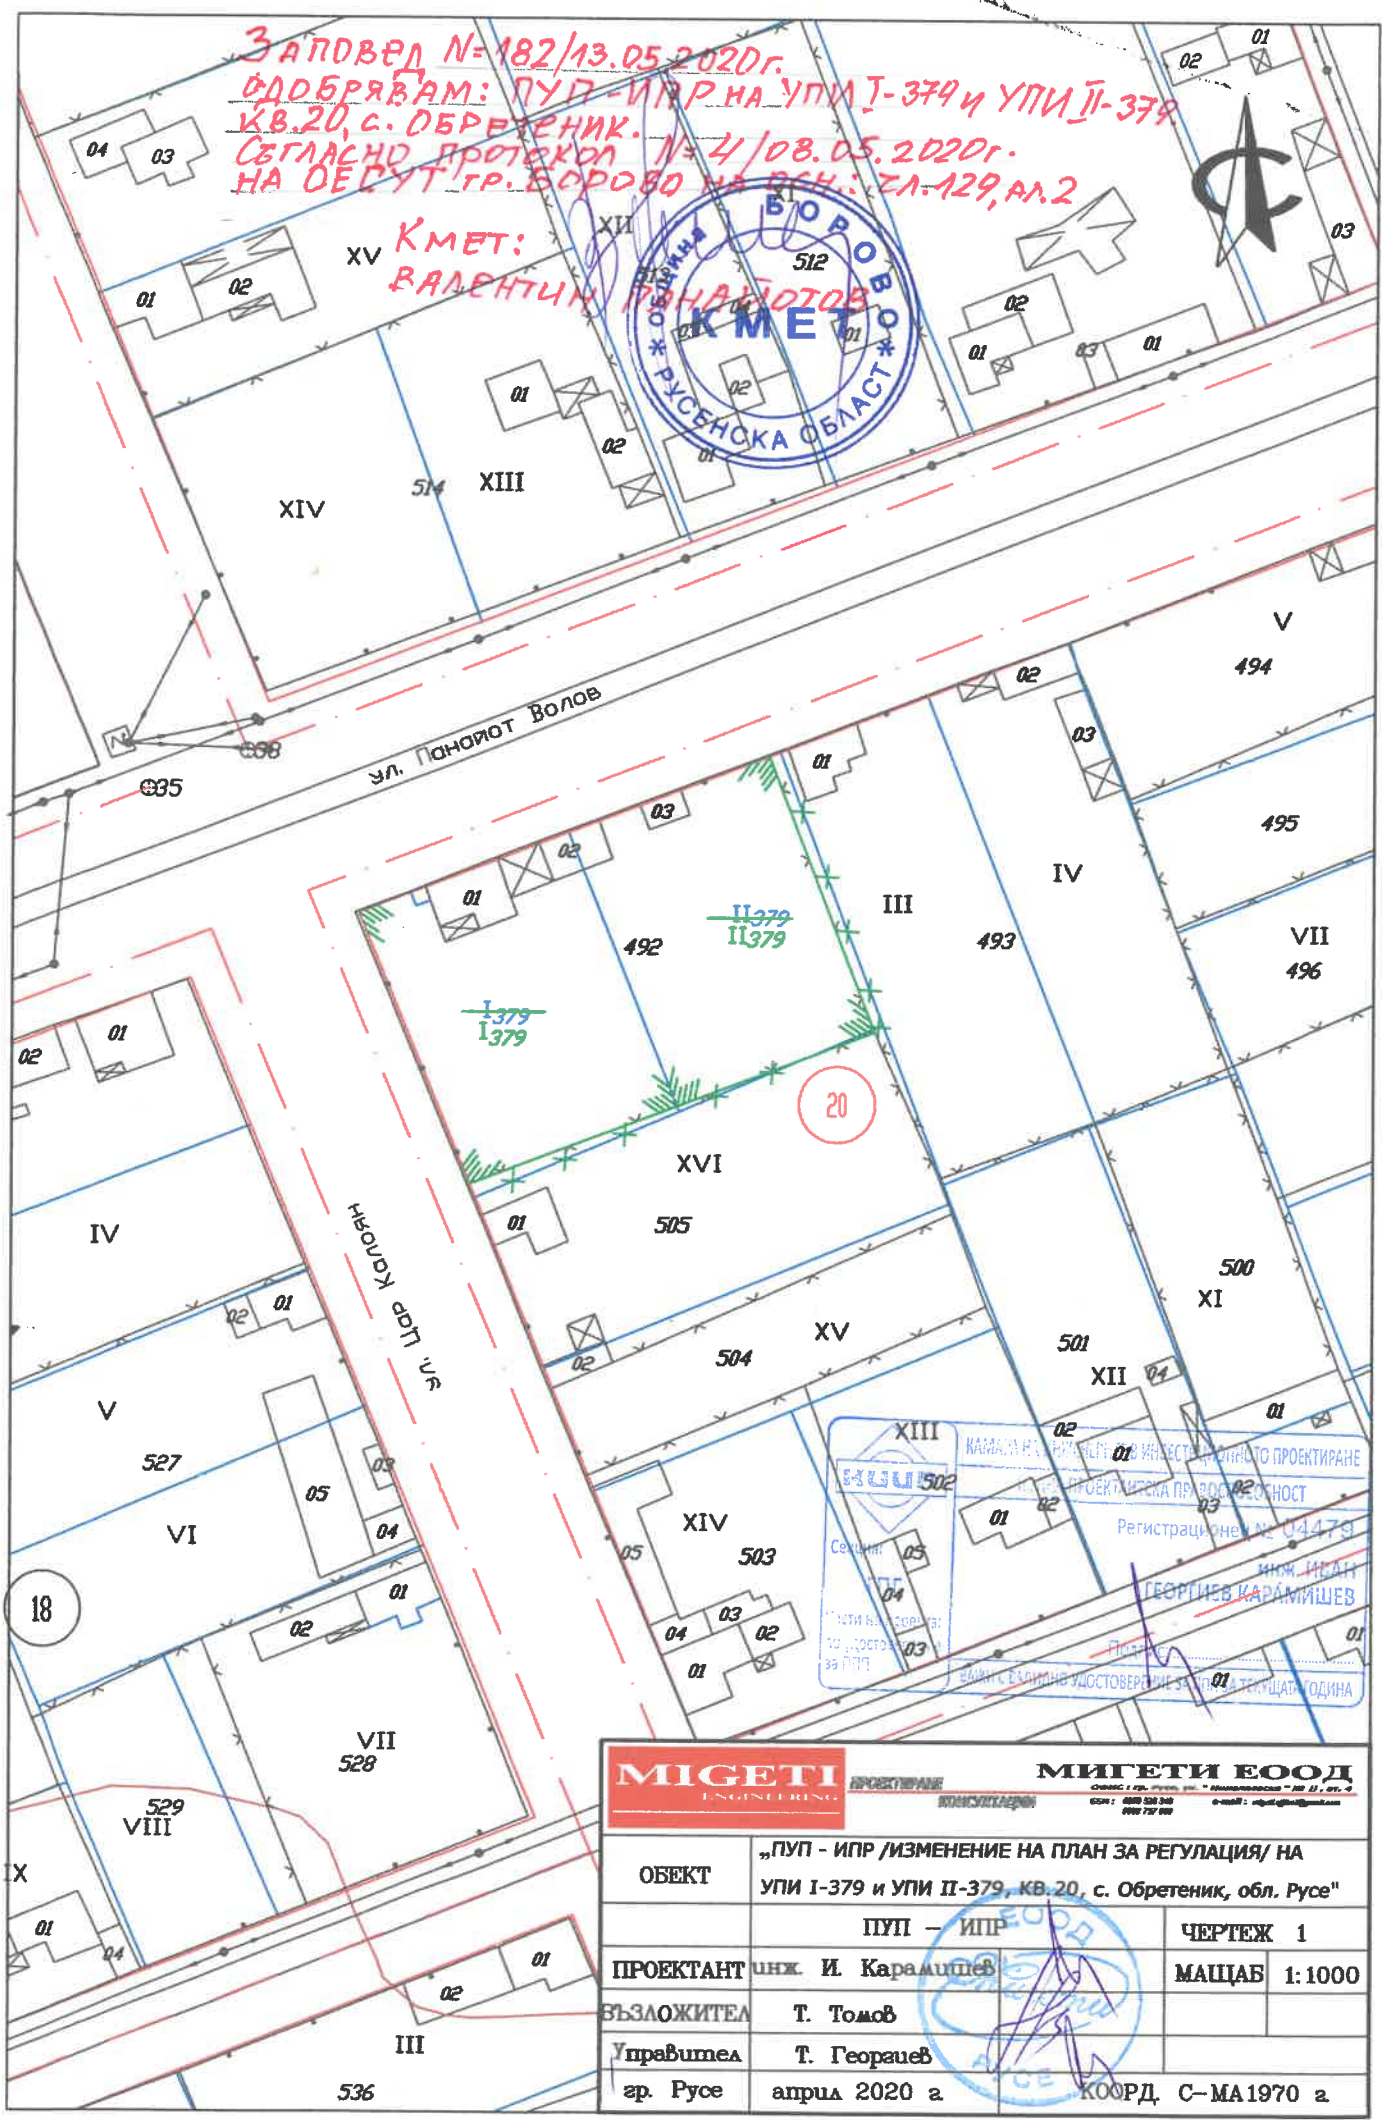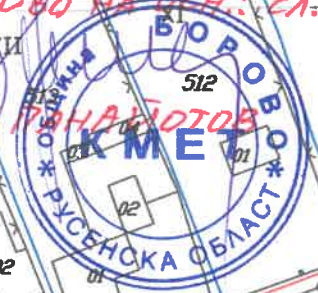

НАМАНА К. ПАНДИС
 ИНЖЕНЕРНО ПРОЕКТИРАНЕ
 ПРОЕКТИСНА ПРЕХОДНОСТ
 Регистрационен №: 044761
 инж. ИЛИН
 ГЕОРГИЕВ КАРАМИШЕВ
 Проект
 ВАЖНО СЪГЛАСНО УДОСТОВЕРЕНИЕ ЗА ПЛАНА ТЕКУЩА ПОДИНА

MIGETI ENGINEERING ПРОЕКТИРАНЕ		МИГЕТИ ЕООД Селище: гр. Русе, ул. "Миньковски" № 11, ет. 2 СВ: 000 500 040 Е-МАЙЛ: migeti@igeti.com	
ОБЕКТ	„ПУП - ИИР /ИЗМЕНЕНИЕ НА ПЛАН ЗА РЕГУЛАЦИЯ/ НА УПИ I-379 и УПИ II-379, КВ. 20, с. Обретеник, обл. Русе“		
ПРОЕКТАНТ	ПУП - ИИР	инж. И. Карамисhev	ЧЕРТЕЖ 1 МАЩАБ 1:1000
ВЪЗЛОЖИТЕЛ	Т. Томов		
Управител	Т. Георгиев		
гр. Русе	април 2020 г.		КООРД. С-МА1970 а