


СКИЦА
за временна организация на движението на жп прелез км. 52+673 в междугарисето
Две Могили - Борово по 4-та главна жп линия

РЕПУБЛИКАНСКИ ПЪТ 1 - 5 (РУСЕ - ВЕЛИКО ТЪРНОВО)

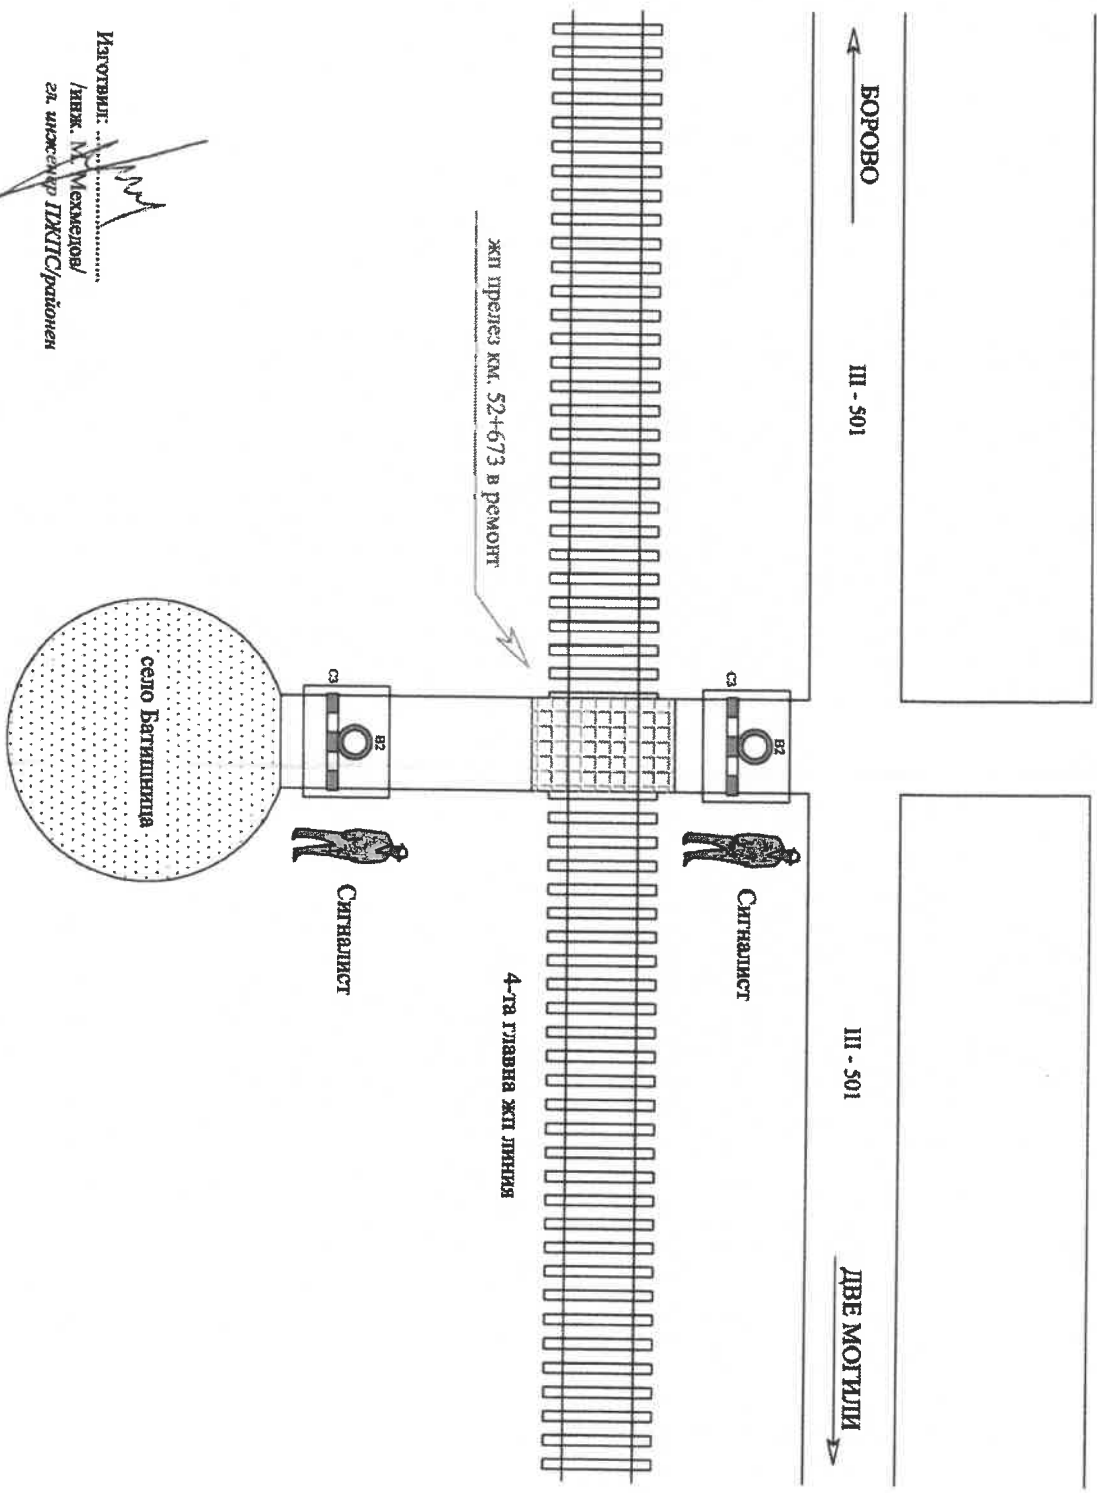

Изготвил:
/инж. М. Мехмедов/
2а. технически ДЖТ/районен