



РЕПУБЛИКА БЪЛГАРИЯ
ОБЩИНА БОРОВО, ОБЛАСТ РУСЕ

Изх.№ 26-110-2 #1 /04.05.2023г.

ОБЯВЛЕНИЕ

На основание чл.128, ал.1 от Закона за устройство на територията /ЗУТ/ и заявление с вх.№26-110-2/26.04.2023г. от "Нове Агро" ООД, Община Борово съобщава на заинтересованите лица, че е изработен и входиран проект за:

"Подробен устройствен план – план за застрояване /ПУП-ПЗ/ за ПИ 27173.92.258, с.Екзарх Йосиф, общ.Борово, обл.Русе.

Проектът се намира в стая №202 в община Борово и може да бъде прегледан.

На основание чл.128, ал.5 от ЗУТ в едномесечен срок от деня на съобщаване на настоящото обявление заинтересованите лица могат да направят писмено възражение, предложение и искане по проекта до Информационния център при Община Борово.

Настоящото да се залепи на информационното табло в сградата и да се публикува на официалната страница на Община Борово.

ВАЛЕНТИН ПАНАЙОРО
Кмет на Община Борово



7174 гр. Борово, ул. „Никола Вапцаров“ №1А тел. 08140 2253; 081402229; 0893 325 888
e-mail: borovo@borovo.org, www.borovo.org

същ. ВШ с общ. ВВ
за стоп. двор

същ. водопровод ПЕВГ $\Phi 110$

нова ВШ с ВВ
за ПИ 27173.92.258

ново СВО
за ПИ 27173.92.258

Пп	
$\leq 10 \text{ m}$	$\leq 60\%$
$\leq 2,0$	$\geq 20\%$
e	

3,0

3,0




3,0

5,0

27173.92.258

92.212

92.220

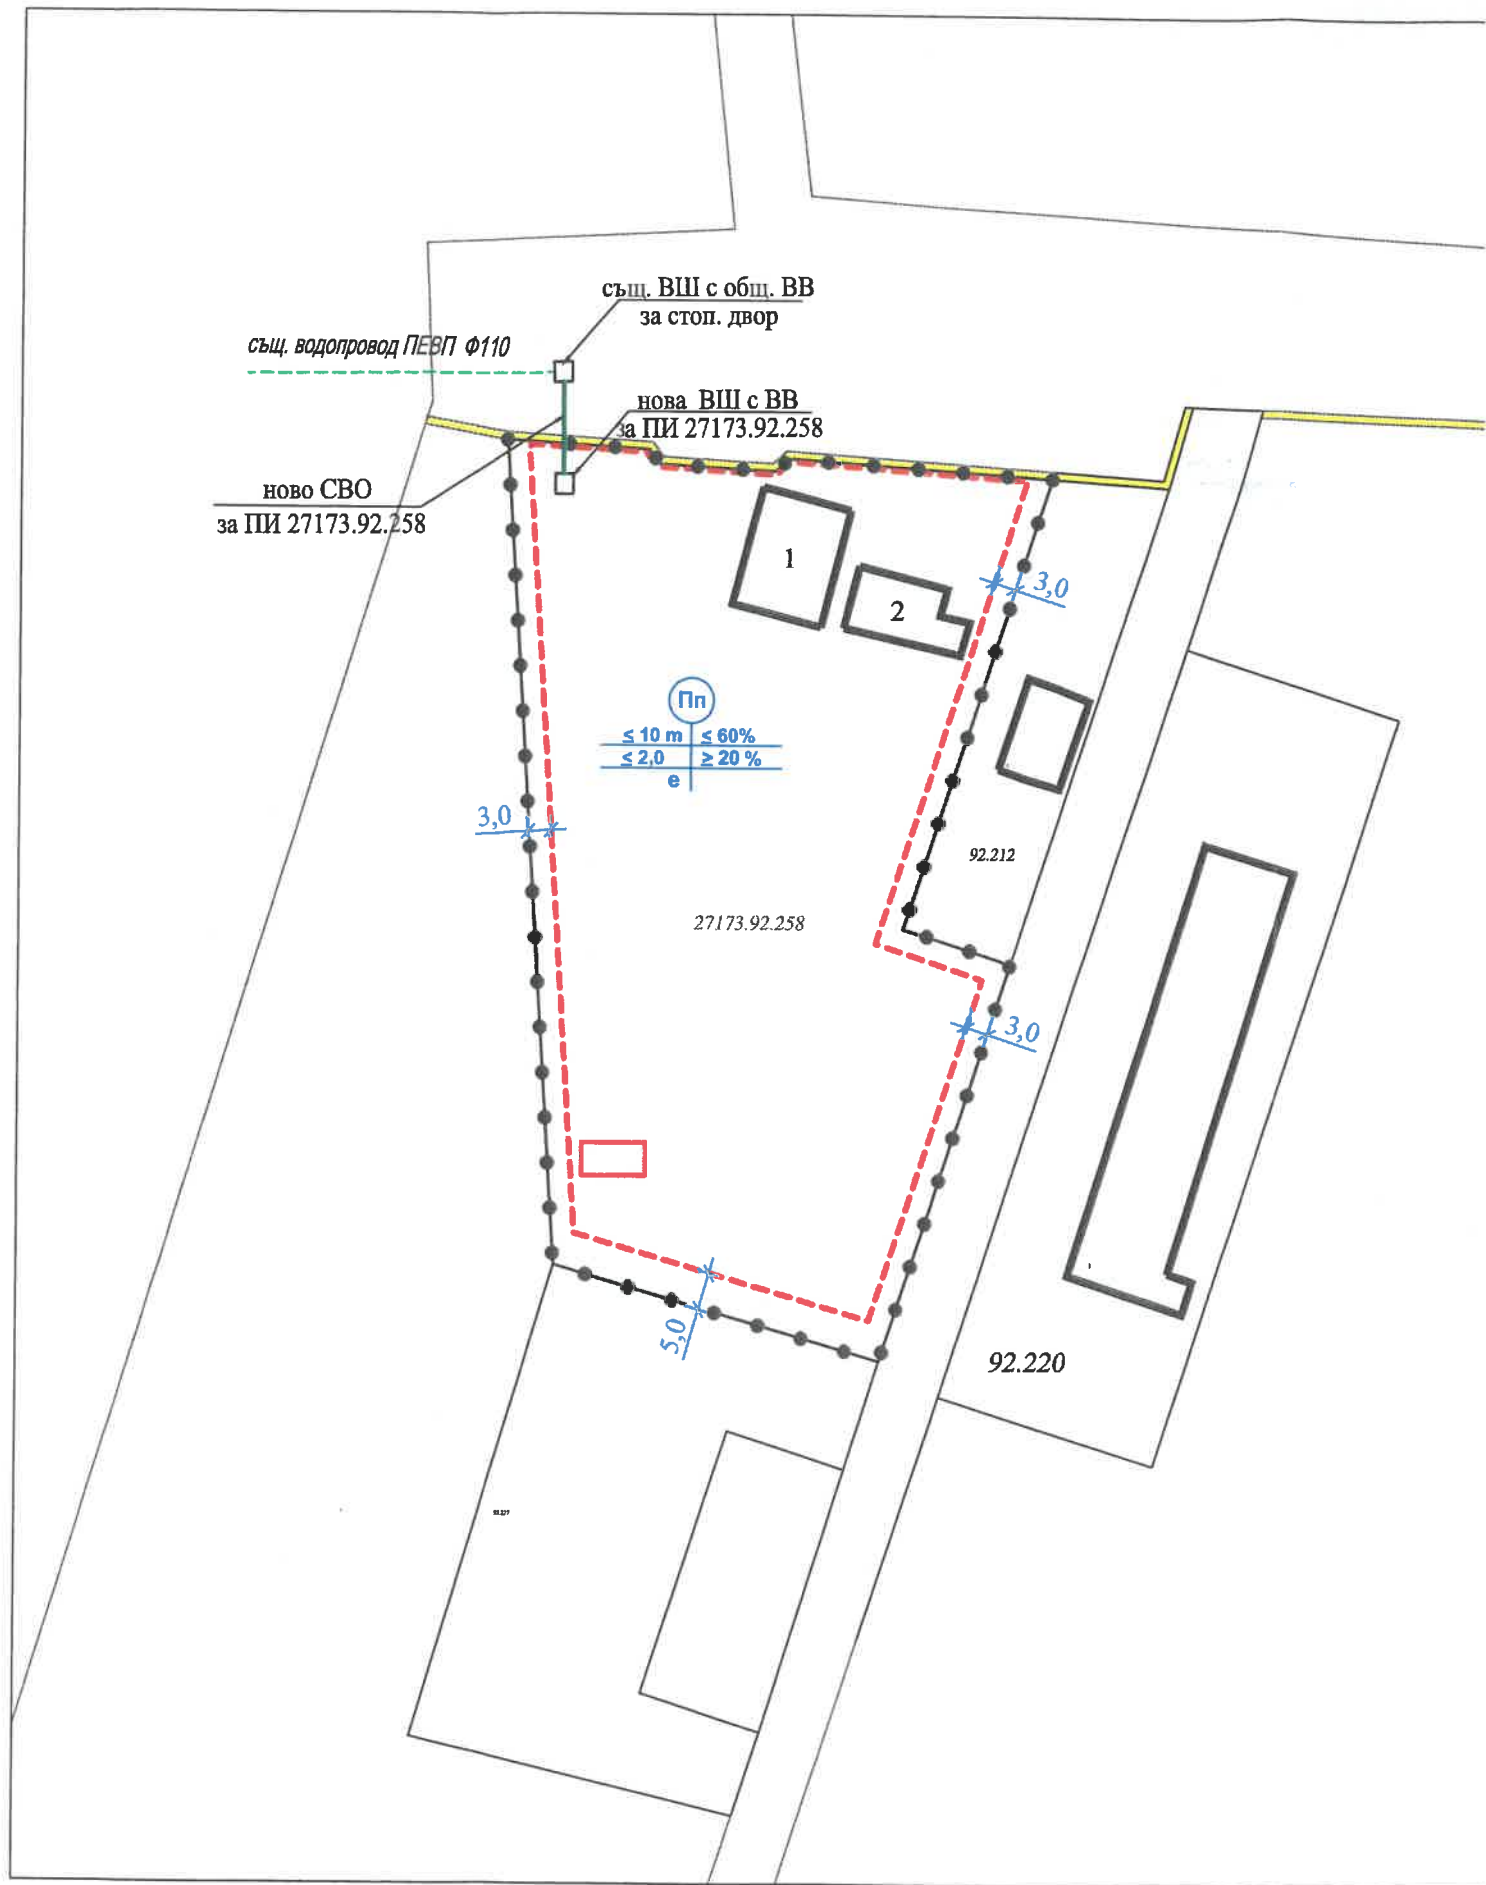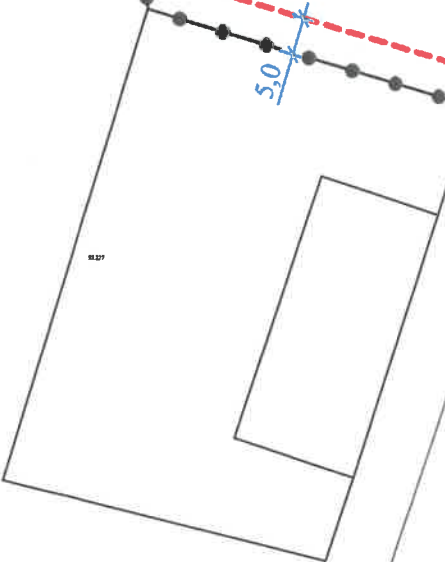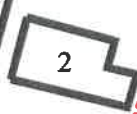



РЕПУБЛИКА БЪЛГАРИЯ
ОБЩИНА БОРОВО, ОБЛАСТ РУСЕ

Изх.№. 26-40-2 #1/04.05.2023г.

ОБЯВЛЕНИЕ

На основание чл.128, ал.1 от Закона за устройство на територията /ЗУТ/ и заявление с вх.№26-40-2/21.04.2023г. от "Пътинженеринг" АД, Община Борово съобщава на заинтересованите лица, че е изработен и входиран проект за:


"Подробен устройствен план – план за застрояване /ПУП-ПЗ/ за промяна конкретно предназначение на ПИ 05611.171.3 „за производствено-складови дейности и фотоволтаична електрическа централа“ в местност „Мадана“ по КККР гр.Борово, общ.Борово, обл.Русе.



Проектът се намира в стая №202 в община Борово и може да бъде прегледан.

На основание чл.128, ал.5 от ЗУТ в едномесечен срок от деня на съобщаване на настоящото обявление заинтересованите лица могат да направят писмено възражение, предложение и искане по проекта до Информационния център при Община Борово.

Настоящото да се залепи на информационното табло в сградата и да се публикува на официалната страница на Община Борово.

ВАЛЕНТИН ПАНАЙОТ
Кмет на Община Борово

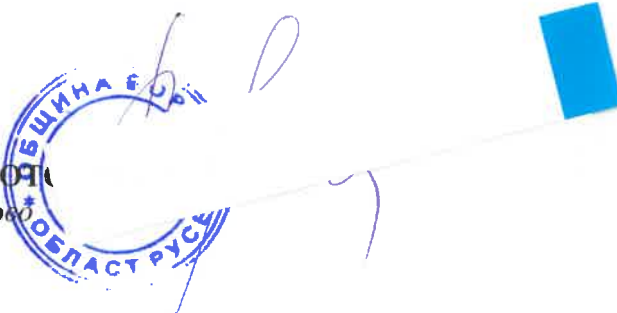

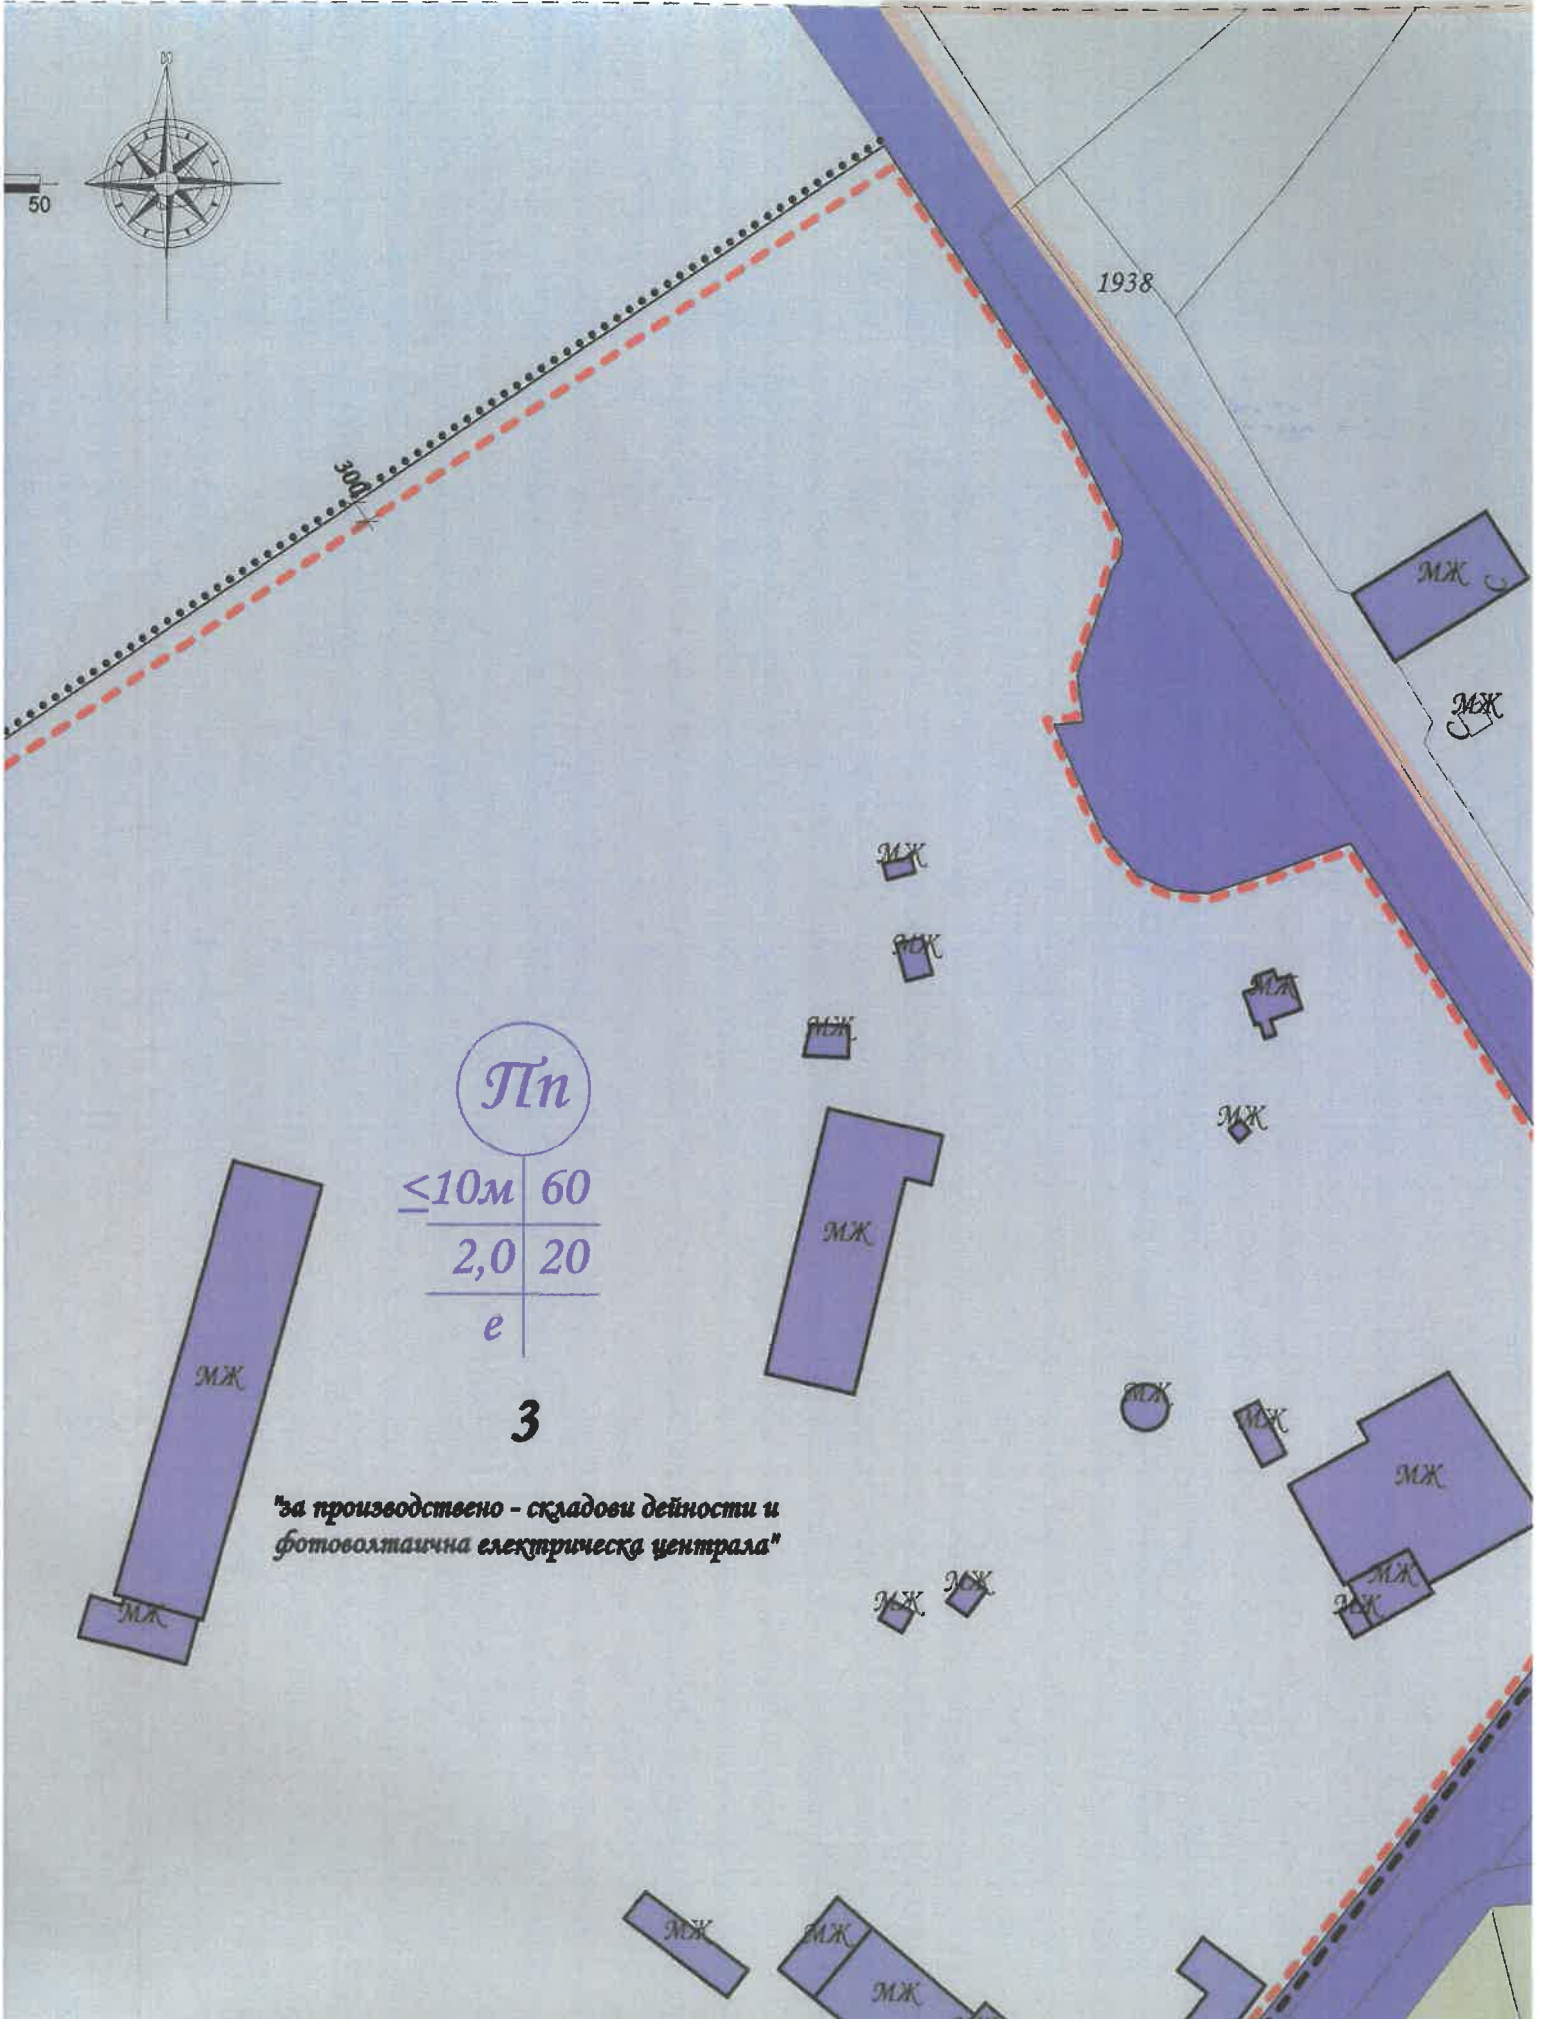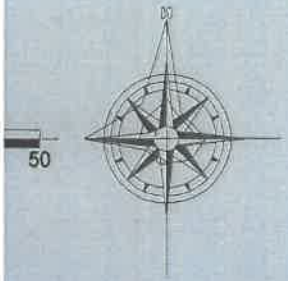

Πn	
$\leq 10m$	60
2,0	20
e	

3

"за производствено - складови дейности и фотоволтаична електрическа централа"



РЕПУБЛИКА БЪЛГАРИЯ
ОБЩИНА БОРОВО, ОБЛАСТ РУСЕ

Изх.№... 94В-231-1#1/04.05.2023г.

ОБЯВЛЕНИЕ

На основание чл.128, ал.1 от Закона за устройство на територията /ЗУТ/ и заявление с вх.№94В-231-1/03.05.2023г. от Величка Димитрова Русанова, Община Борово съобщава на заинтересованите лица, че е изработен и входиран проект за:

“Подробен устройствен план – Изменение план за регулация /ПУП-ИПР/ на УПИ XVII-482 и УПИ XVIII-482, кв.76, по плана на с.Екзарх Йосиф, общ.Борово, обл.Русе във връзка с бъдещи инвестиционни намерения.

Проектът се намира в стая №202 в община Борово и може да бъде прегледан.


На основание чл.128, ал.5 от ЗУТ в едномесечен срок от деня на съобщаване на настоящото обявление заинтересованите лица могат да направят писмено възражение, предложение и искане по проекта до Информационния център при Община Борово.

Настоящото да се залепи на информационното табло в сградата и да се публикува на официалната страница на Община Борово.

ВАЛЕНТИН ПАНАЙОТ
Кмет на Община Борово



7174 гр. Борово, ул. „Никола Вапцаров“ №1А тел. 08140 2253; 081402229; 0893 325 888
e-mail: borovo@borovo.org, www.borovo.org

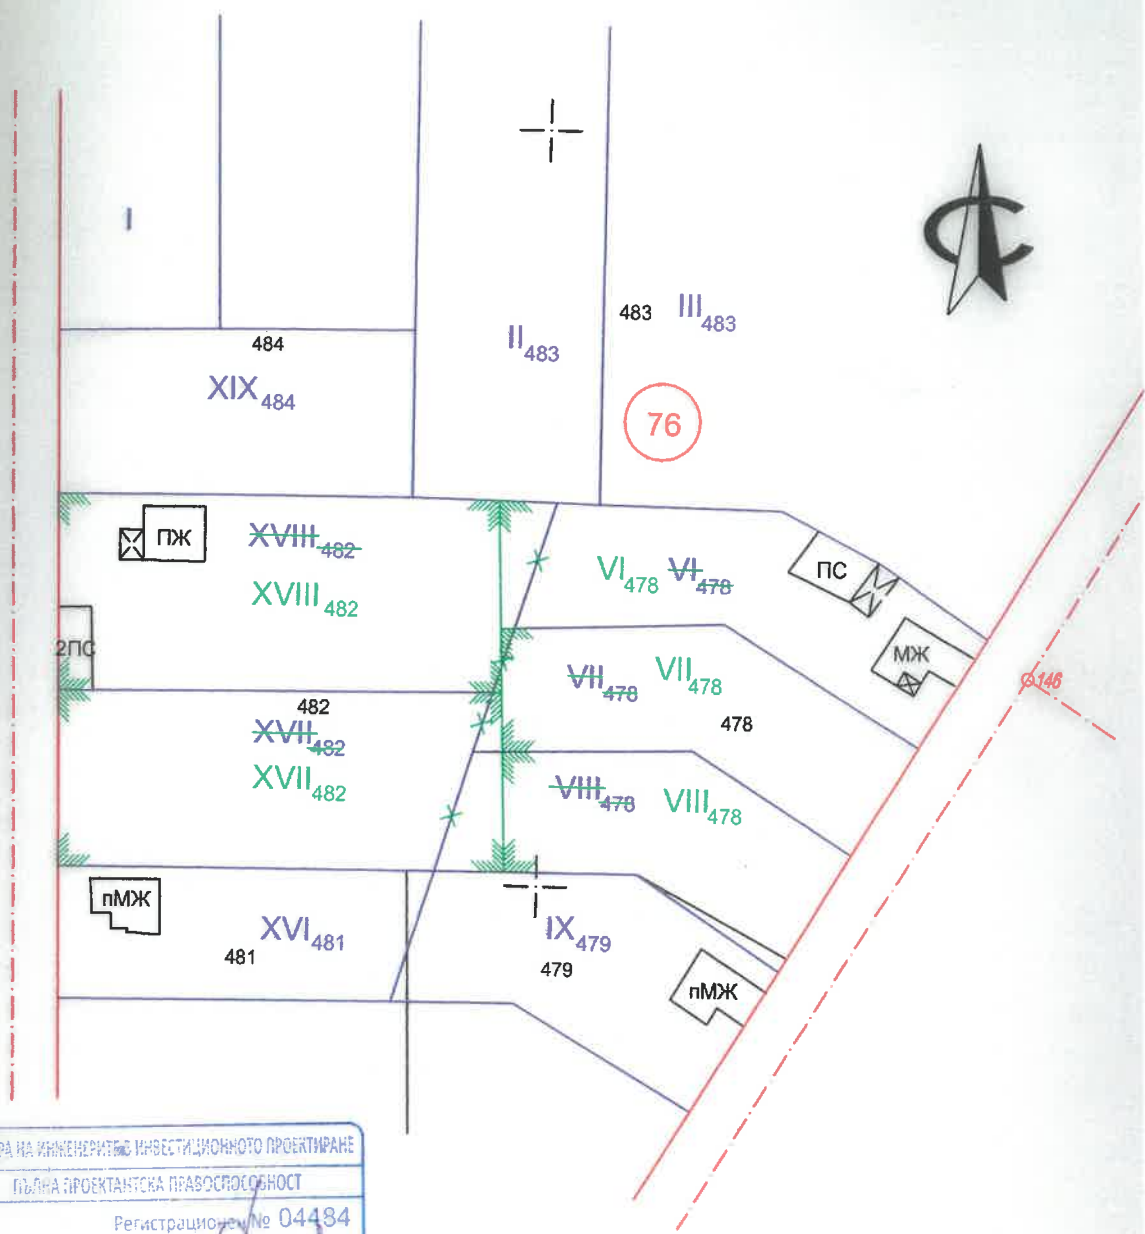

 КАМАРА НА ИНЖЕНЕРИТЕ И ИНВЕСТИЦИОННОТО ПРОЕКТИРАНЕ	ПЪЛНА ПРОЕКТАНТСКА ПРАВОСПОСОБНОСТ
	Регистрационен № 04484
	инж. ДЕЯН ВЕЛИНОВ ДИМИТРОВ
	Подпис: <i>[Signature]</i>
ВАЛИДНО С ВАЛИДНО УДОСТОВЕРЕНИЕ ЗА ПП ЗА ТЕКУЩАТА ГОДИНА	

Възложител:.....
/ Величка Димитрова Русанова /

 ГЕО-ЧОНОВ ООД РУСЕ Гр. Русе 7000, ул. Никола Палаузов 8, тел.: 082/ 888 170, факс: 082/ 888 181 e-mail: geochnov@gmail.com, www. geo-chnov.com ISO 9001:2015	
ОБЕКТ: ПУП - ИПР на УПИ XVII 482 и УПИ XVIII 482 кв. 76, с. Екзарх Йосиф, общ. Борово, обл. Русе	
Изменение план за регулация	
Част: Геодезия	Фаза: Окончателен проект
 Чертеж 2 М 1:1000 2023г.	
ПРОЕКТАНТИ	инж. Д. Димитров
УПРАВИТЕЛ:	инж. Г. Чонов